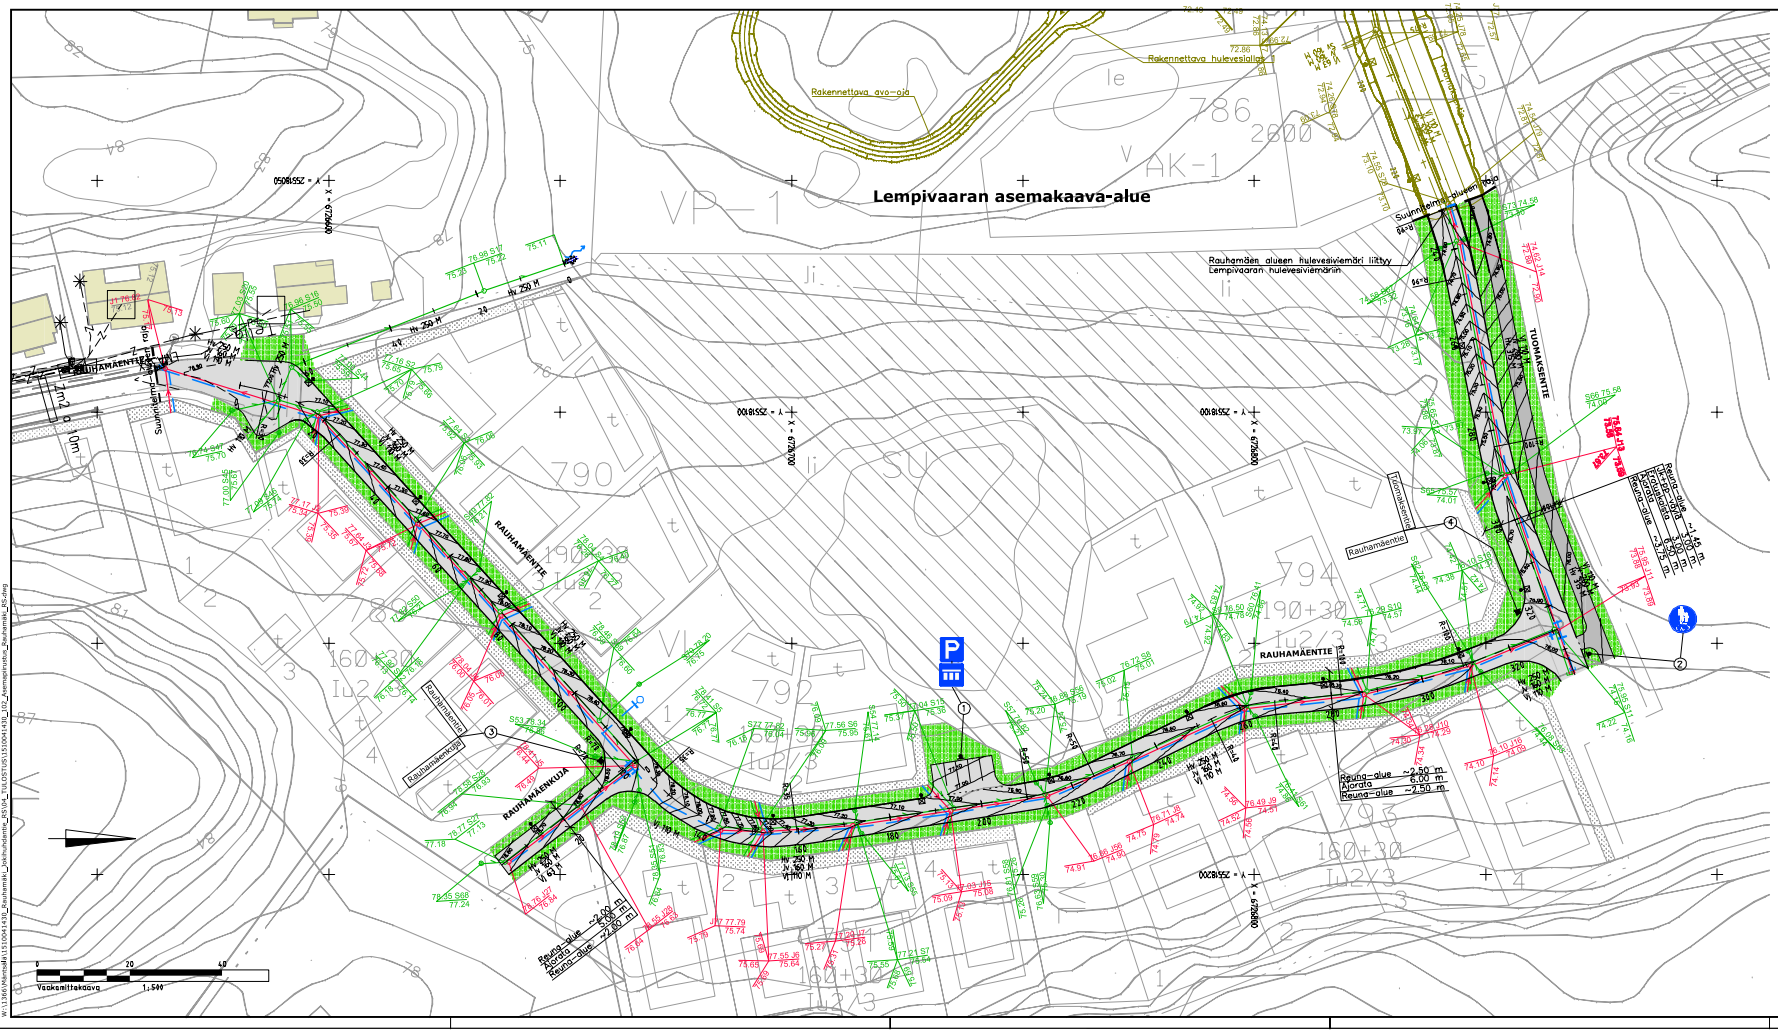

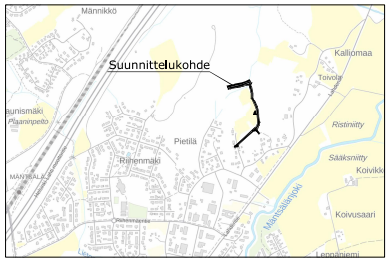

MERKINTÖJEN SELITTEET:

- Asfaltti, ajorata ja pysäkkiint
- Asfaltti, jalankulku- ja pyöräilyväylä
- Nurmi, A3
- Nykyinen rakennus
- Betoninen reunatuki, upotettu. Rauhamäentiellä ja Tuomaksentiellä reunatukien korkeudet ovat 120 mm. Rauhamäenkujalla reunatukien korkeudet ovat 80 mm.
- Betoninen reunatuki, upotettu, madallettu, 40 mm
- Suunniteltu hulevesikaivo 560M, ritiläkansi, hulevesiviemäri 200M (SN8)
- Suunniteltu muovinen hulevesikaivo, koko ja liittymät kaivokorttien mukaan, hulevesiviemäri (SN8)
- Suunniteltu muovinen jätevesikaivo, koko ja liittymät kaivokorttien mukaan, jätevesiviemäri (SN8)
- Suunniteltu vesijohto, venttiili
- Suunniteltu paloposti, venttiili

Tonttijohdot:

- Hulevesi 110M (SN8), viemäritulppa
- Jätevesi 110M (SN8), tarkastusputki 200/110M, viemäritulppa
- Vesijohto 40M–10, sulkuventtiili DN32

Tonttiviemäreiden viettokaltevuus 2%

Sulkuventtiili ja tarkastusputki asennetaan tontin rajalle

Hulevesipainanne, painanteen eroosiosuojaus ja pintaveden virtaussuunta

Nykyiset kaapelit

- Z — Sähkö
- P — Tietoliikenne/tele

Sijainti ohjeellinen, tarkistettava kunkin rakenteen omistajalta.

- Nykyinen hulevesikaivo, nyk. hulevesiviemäri
- Nykyinen jätevesikaivo, nyk. jätevesiviemäri
- Nykyinen vesijohdon varuste, nyk. vesijohto

Huom! Poikkeuksellinen korkeusjärjestelmä

Koordinaattijärjestelmä	ETRS-GK25
Korkeusjärjestelmä	N60

Tunn.	Lukum.	Muutos	Nimim.	Päiväys

Rakennuskohteen tiimi ja osoite
Mäntsälän kunta
Rauhamäen asemakaava-alue
Rakennussuunnitelma

Piirustuksen sisältö
Asemapiirustus
Rauhamäentie plv 0-331
Tuomaksentie plv 231-335
Rauhamäenkuja plv 0-29

Mittakaava 1:500

RAMBOLL
Rambøll Niemenkatu 73 15140 LAHTI puh. 020 755 611 www.ramboll.fi

Suunn.ala: TKA
Työnro: 1510041430
Tiedosto:
Piirustusnro: 102
Muutos:

Hyv. I. Taipale
Piir. PJHKO
Laatin. M. Heikkinen
pvm. 12.4.2019

W:\1360\Mantsala\1510041430_Rauhamaki_jatkuhankinta_ES\04_TIE\DISTI\1510041430_102_Asemapiirustus_Rauhamaki_ES.dwg