



Rakennettavuusalue 2 (RA II)

Tontti 787/1
Paalupituus 10 m

Tontti 782/2
Paalupituus 6 m

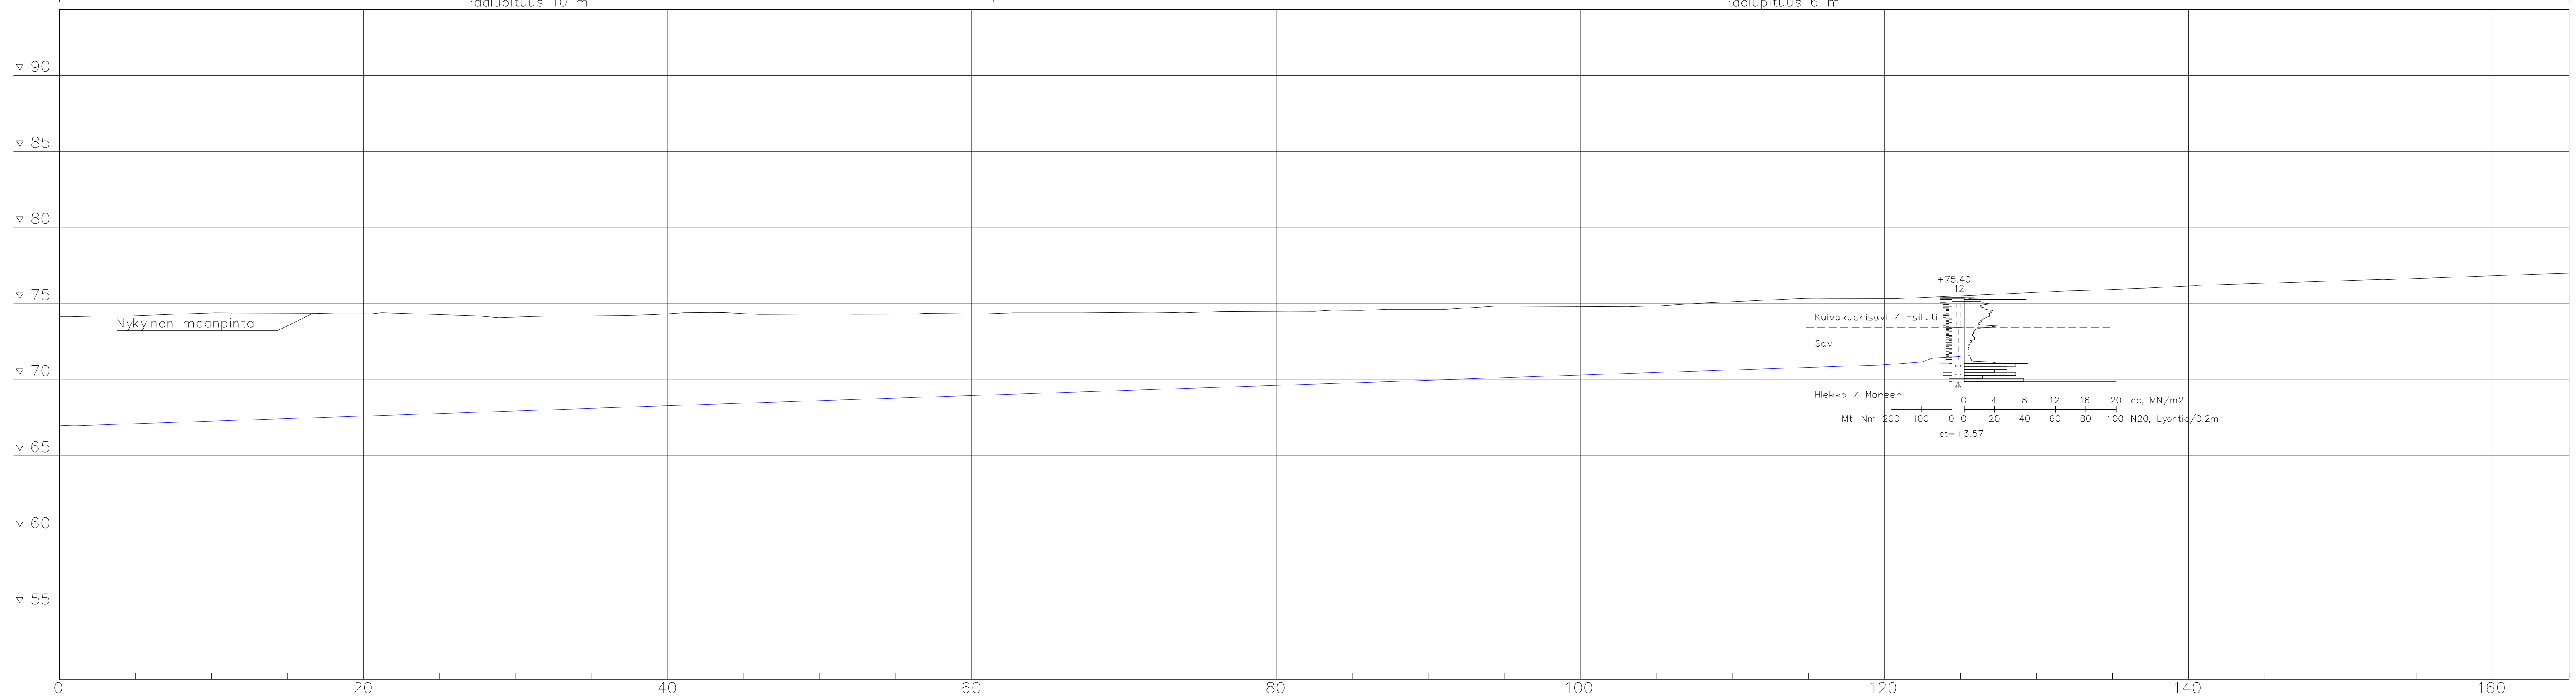

KÄYTETTY KOORDINAATTI- JA KORKEUSJÄRJESTELMÄ ETRS-GK25 JA N2000.

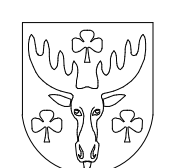

Mäntsälän kunta
Tekniset palvelut
Heikinkuja 4
04600 Mäntsälä
p. 019 264 5274

LEMPIVAARAN ASEMAKAAVA-ALUE
LEMPIVAARAN ALUEEN 3 RAKENNETTAVUUSSELVITYS

RAKENNETTAVUUSSELVITYS
LEIKKAUS 4-4
1:200/1:200

Pvm. 01.11.2022



Piirt. Matti Viravuori
Suunn. Matti Viravuori
Tark. Miia Paatsema

Piir.no 508623-6