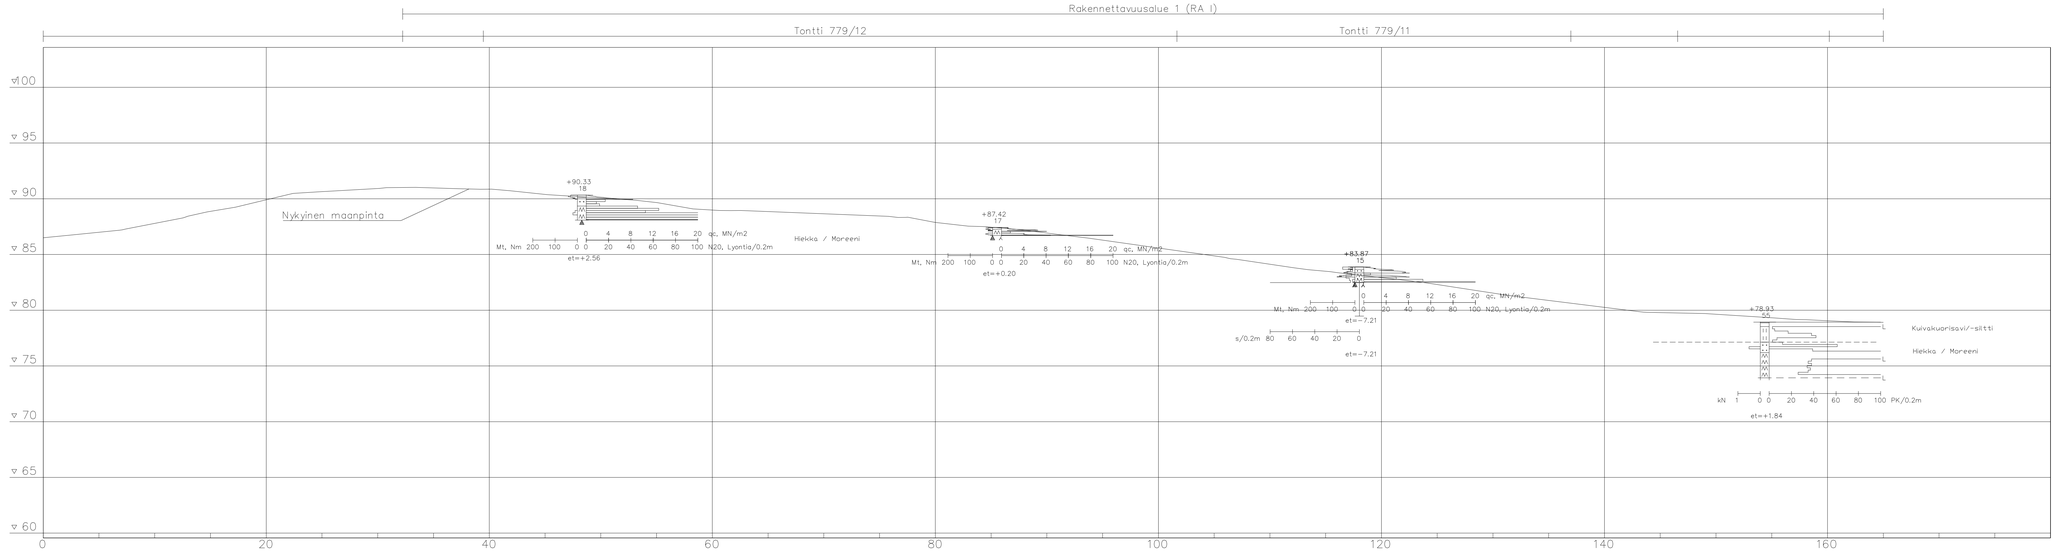

KÄYTETTY KOORDINAATTI- JA KORKEUSJÄRJESTELMÄ ETRS-GK25 JA N2000.

Mäntsälän kunta
Tekniset palvelut
Heikinkuja 4
04600 Mäntsälä
p. 019 264 5274

LEMPIVAARAN ASEMAKAAVA-ALUE
LEMPIVAARAN ALUEEN 3 RAKENNETTAVUUSSELVITYS

RAKENNETTAVUUSSELVITYS
LEIKKAUS 6-6
1:200/1:200

Pvm. 01.11.2022

DESTIA

Piirt.	Matti Viravuori
Suunn.	Matti Viravuori
Tark.	Miia Paatsema
Piir.no	508623-8