


Rakennettavuusalue 2 (RA II)



Pehmeän kerroksen alapinta (kolmiomalli)

KÄYTETTY KOORDINAATTI- JA KORKEUSJÄRJESTELMÄ ETRS-GK25 JA N2000.

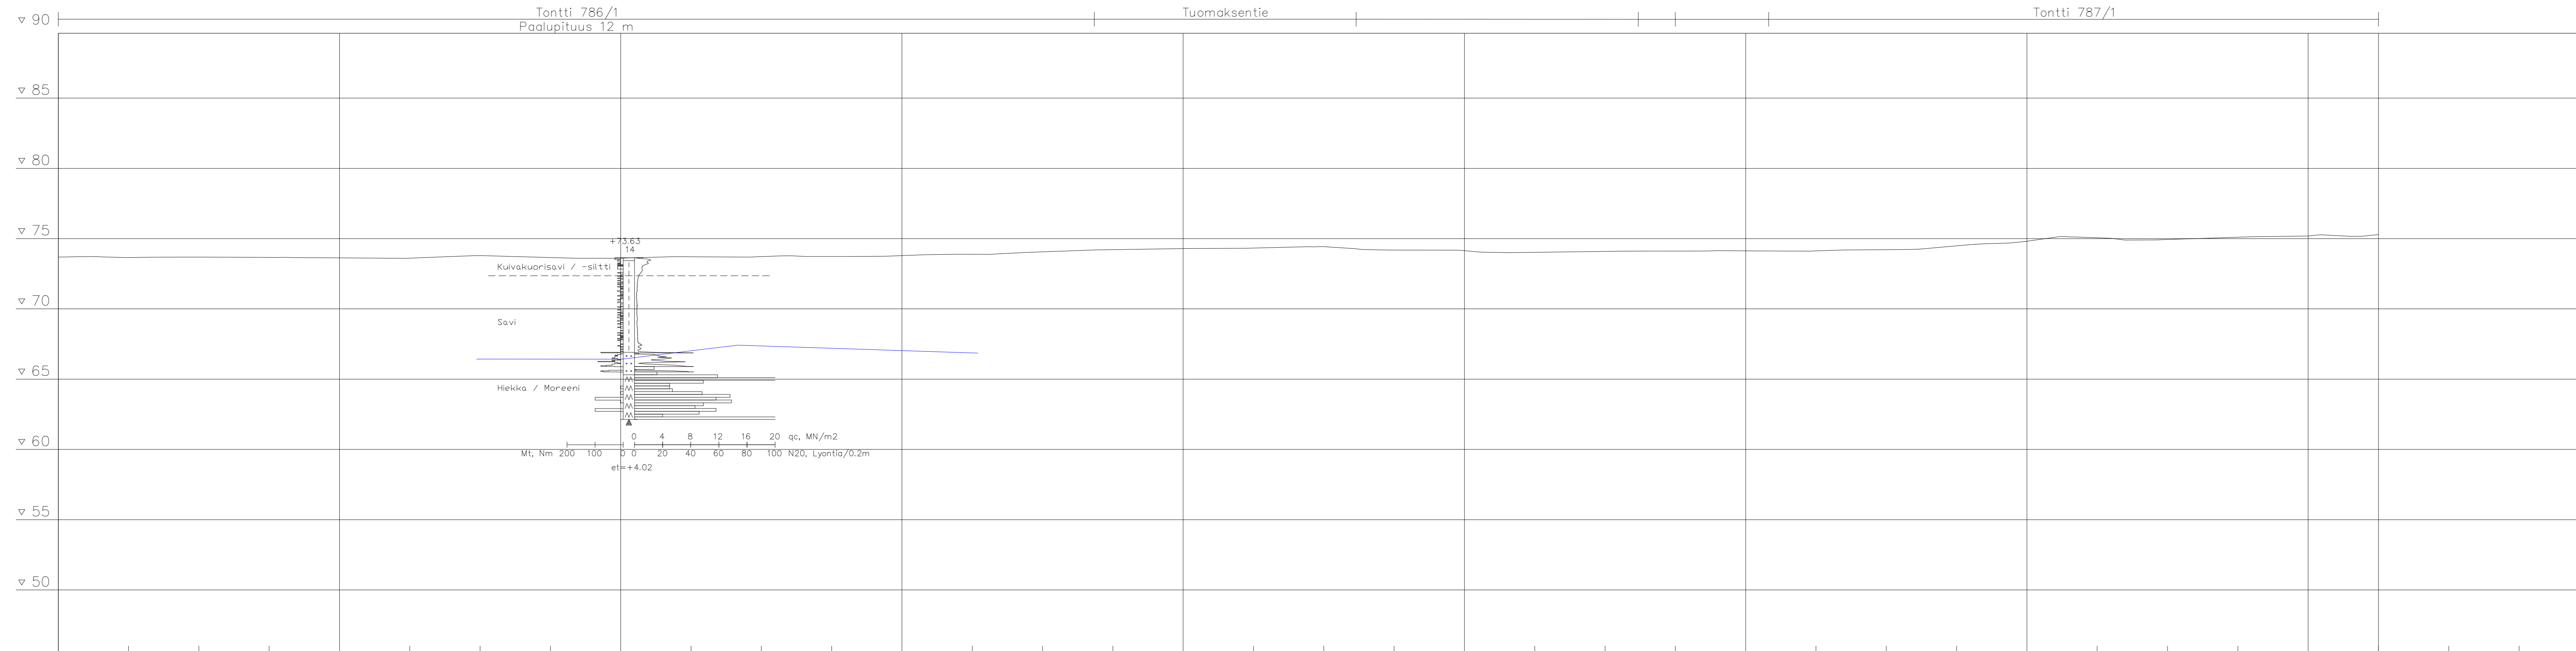

Mäntsälän kunta
Tekniset palvelut
Heikinkuja 4
04600 Mäntsälä
p. 019 264 5274

LEMPIVAARAN ASEMAKAAVA-ALUE
LEMPIVAARAN ALUEEN 3 RAKENNETTAVUUSSELVITYS

RAKENNETTAVUUSSELVITYS
LEIKKAUS 9-9
1:200/1:200

Pvm. 01.11.2022

DESTIA

Piirt. Matti Viravuori
Suunn. Matti Viravuori
Tark. Miia Paatema

Piir.n:o 508623-11